


「確認シート」

お客さま名	
電気使用申込受付番号	

東北電力チェック欄		
課長	副長	担当



現地配線確認

※①～②の項目()について記入をお願いします。

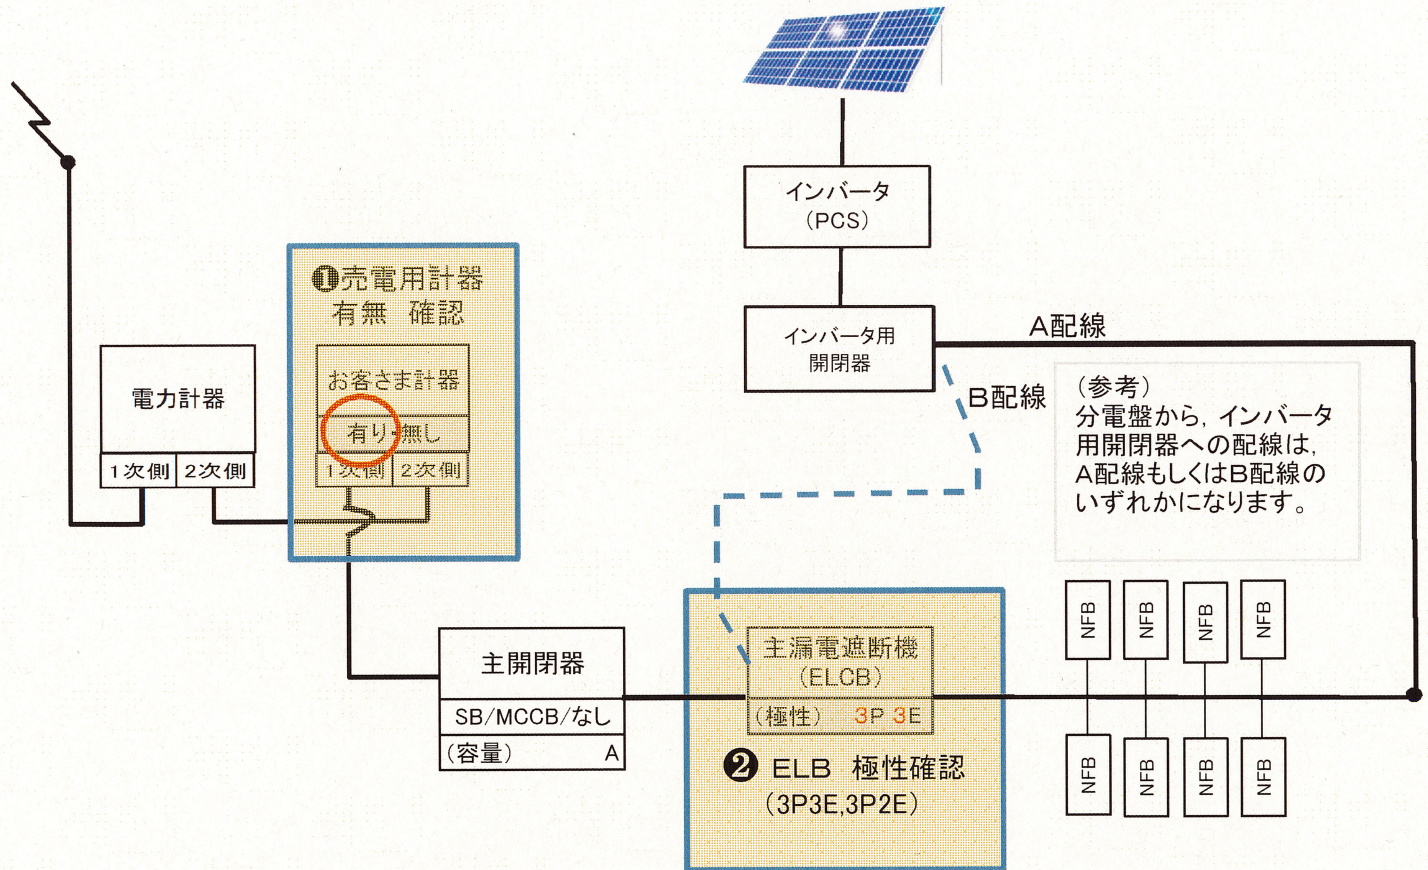

3極過電流引き外し素子を有する遮断機(3P3E)の設置例

【 単相3線式の系統に、
単相2線式200Vの発電設備を連係した場合 】

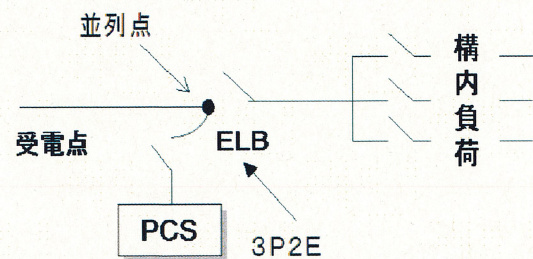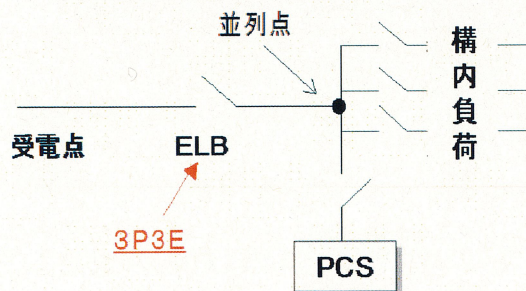

※ELBの1次側端子が複数接続可能な構造であることを確認し、並列点を設けること。配線途中接続は不可。

< メモ >